



「HOTEL D」 オープンハウスのご案内

■ 開催日時：2018年6月10日（日）、15:00 - 19:00

■ 開催場所：東京都新宿区新宿7丁目27-15

かねてより、佐野健太建築設計事務所にて設計監理を進めて参りました新宿のホテル「Hotel D」が竣工いたしました。

お施主さまのご好意により、このたび内覧会を開催させていただき運びとなり、ご案内させていただいた次第です。

ご多忙のことと存じますが、ぜひご高覧のうえ、ご批評・ご感想いただければ幸いです。みなさまにお目にかかれるのを心待ちにしております。

※ スリッパ、手袋はできるだけご持参ください。

※ トイレ棟の設備類はご使用をお控えください。

※ 当日連絡先：090-9398-8196（佐野）

佐野健太建築設計事務所

【東京オフィス】
104-0052 東京都中央区月島2-20-3
T: +81-(0)3-6228-2429
M: +81-(0)90-9398-8196

【台北オフィス】
23142 新北市新店区建國路276號11樓
M: +886 (0)983-124-402
sano@kentasano.com
www.kentasano.com



■ 計画概要

- ・用途：旅館・共同住宅・店舗
- ・構造：鉄筋コンクリート造
- ・規模：地上9階、地下0階建て
- ・敷地面積：70.02 m²
- ・建築面積：54.29 m²
- ・延べ面積：421.78 m²

・設計監理：佐野健太建築設計事務所 佐野健太
・構造設計：オーク構造設計 新谷真人
藤本貴之

・設備設計：建築エネルギー研究所 迫博司
河村衣里子

・照明設計：岡安泉照明設計事務所 岡安泉


・家具設計（IFカウンター）
藤森泰司アトリエ 藤森泰司
石井翔

・サイン計画：佐野健太建築設計事務所 佐野健太
田修銓



・施工（建築）：建匠社


・施工（外装GRC）：旭ガラスビルウォール

・施工（サイン）：フロムトゥー

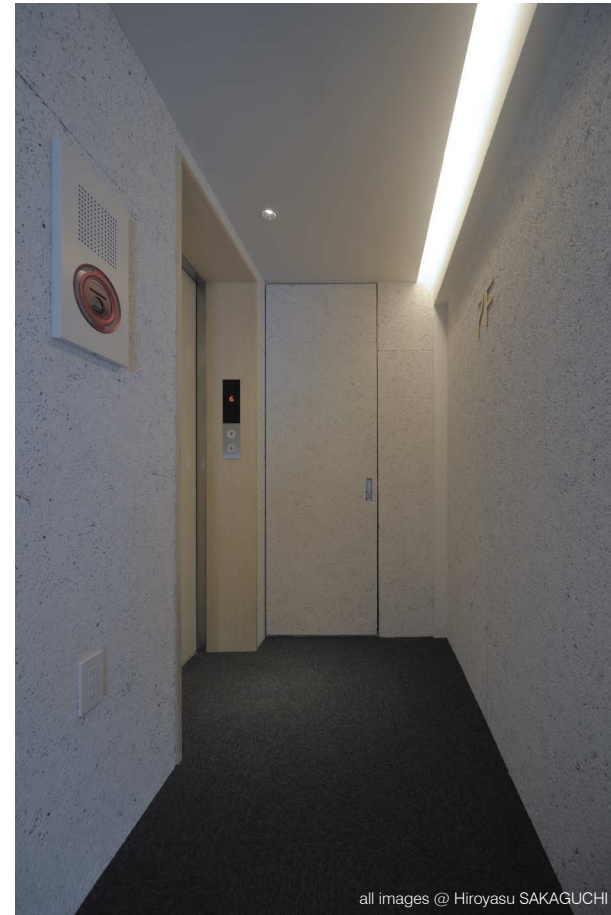


all images @ Hiroyasu SAKAGUCHI

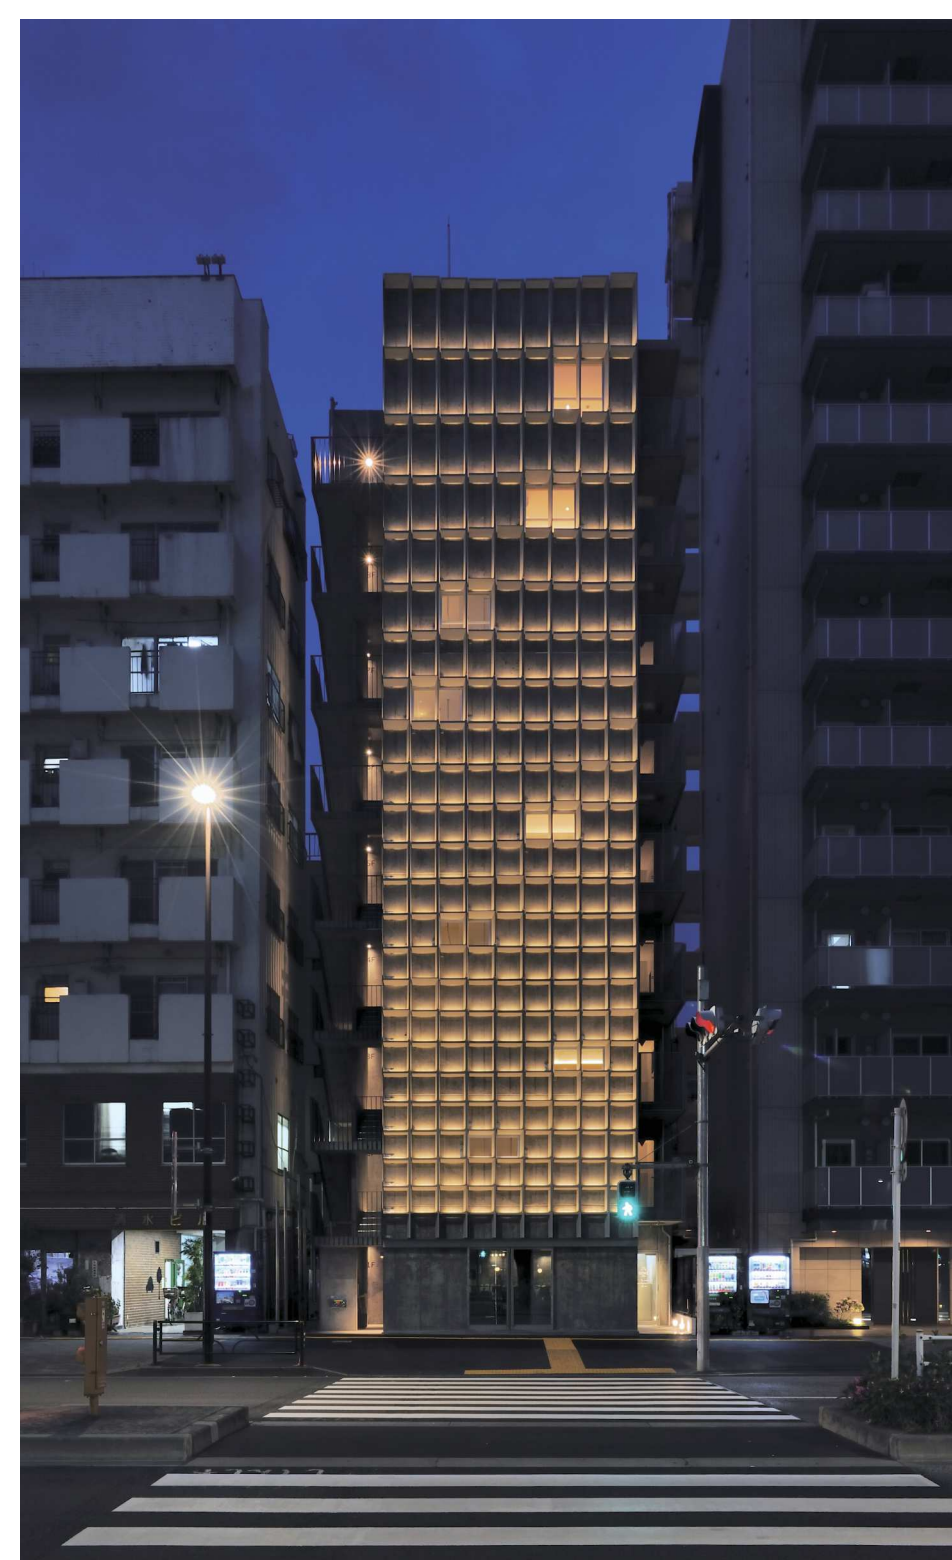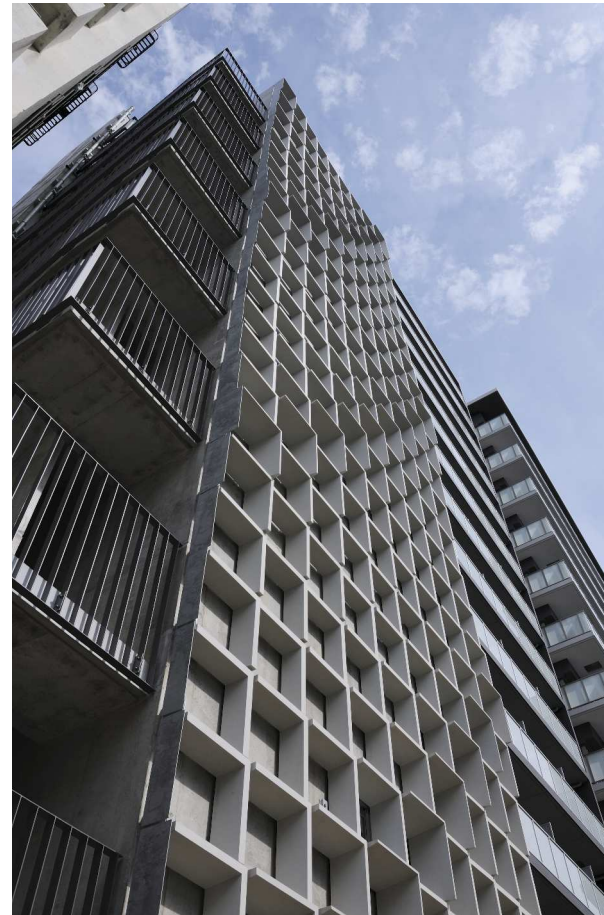


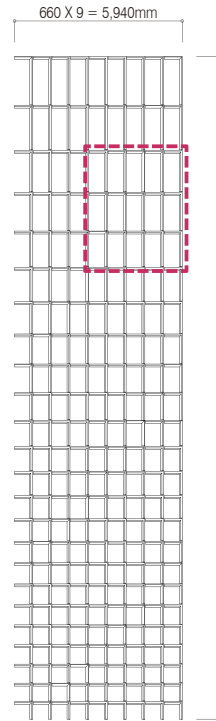


615 ~ 1,695
X
24
=
23,375mm

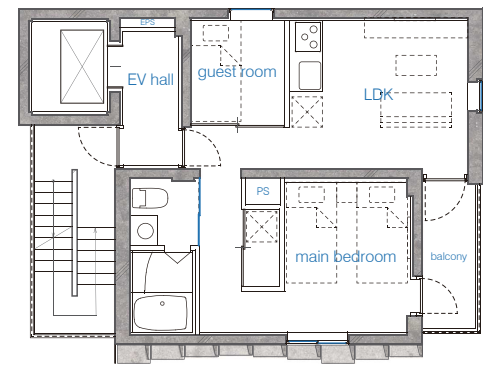

| 8F-9F RESIDENCE |

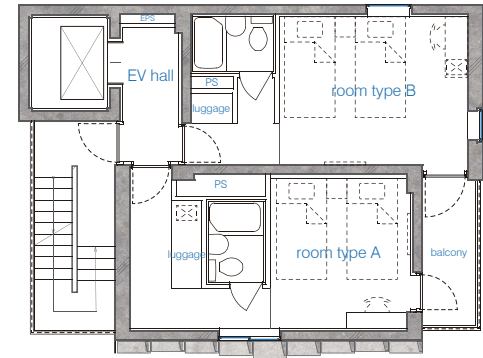

| 2F-7F HOTEL |

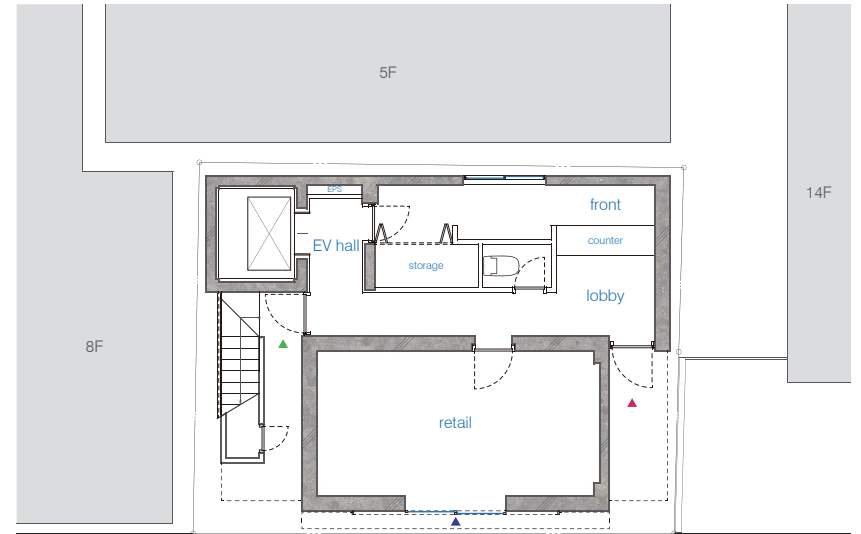


| 1F HOTEL / SHOP |



Placing Form

120 types of dimensions
by
only **1**

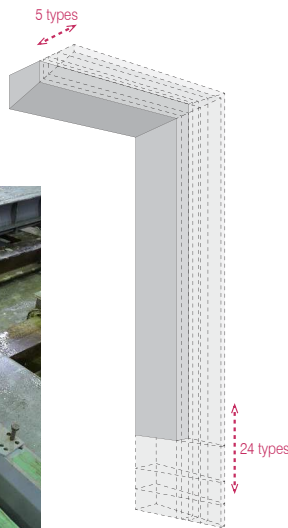

| GRC BRISE-SOLEIL |

Dimensions

24 types of heights
X
1 types of widths
X
5 types of depths
=
120 types

Units

24 rows
X
9 cols
=
216

